


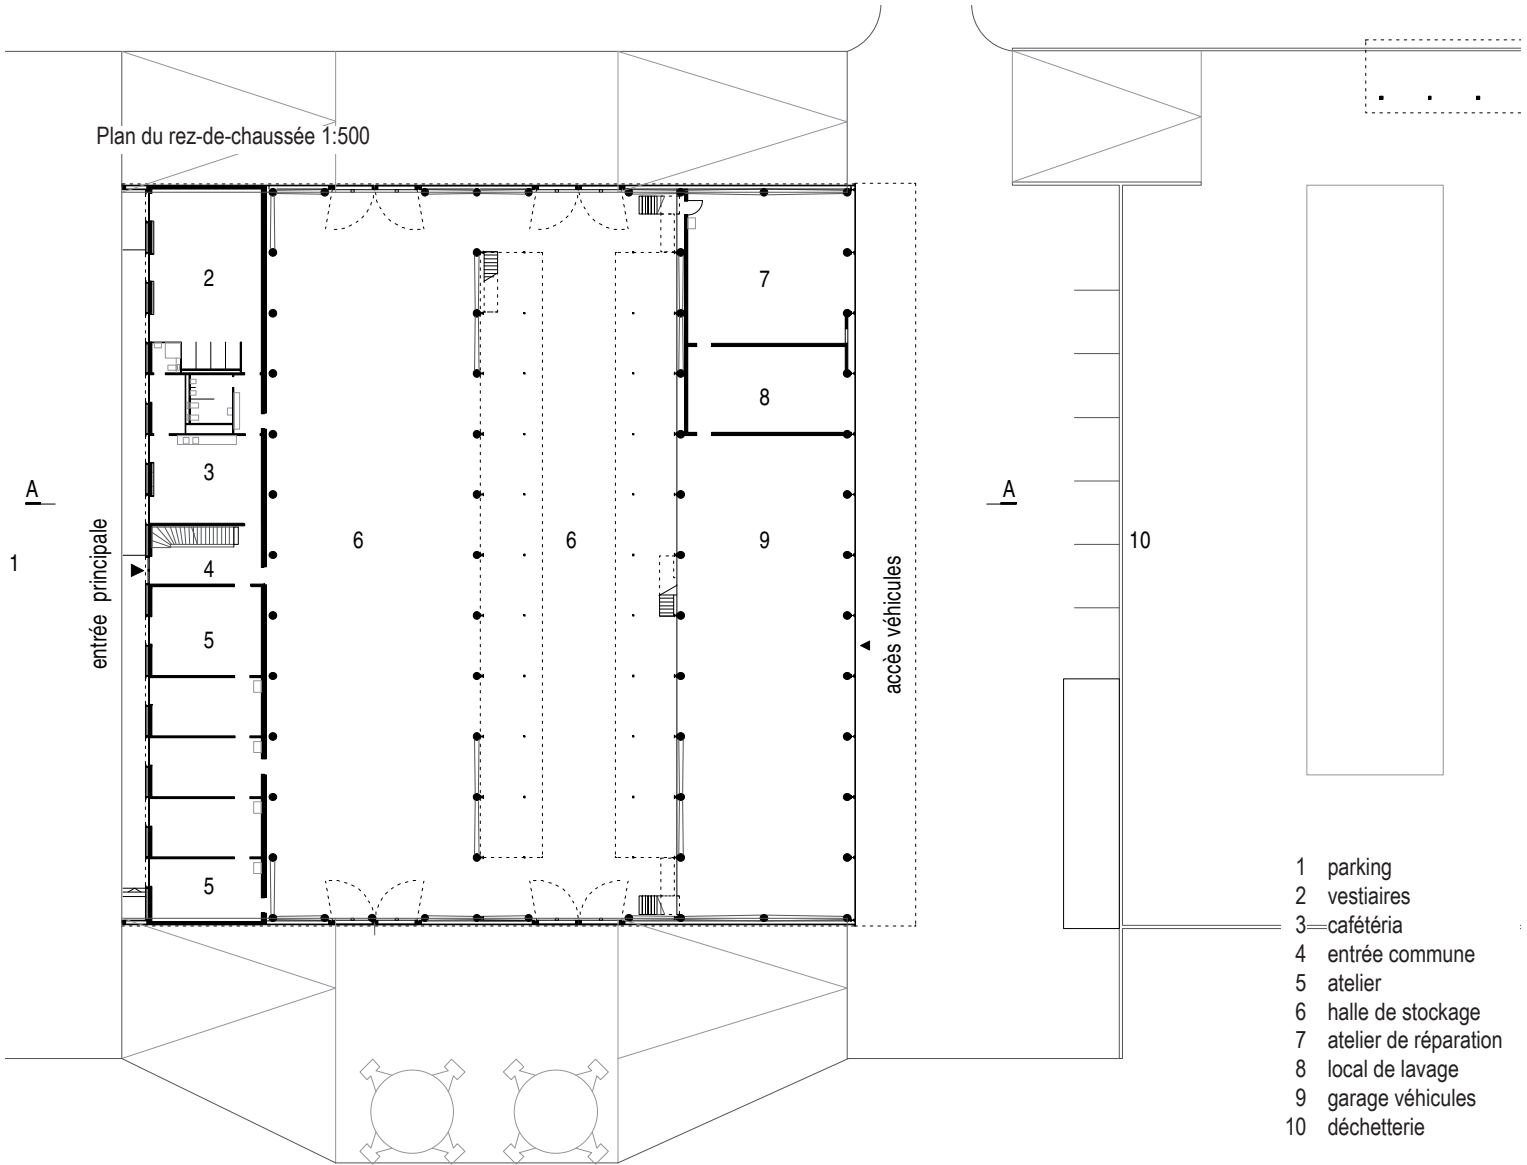

Plan du rez-de-chaussée 1:500



Plan de l'étage 1:500

