



coupe transversale

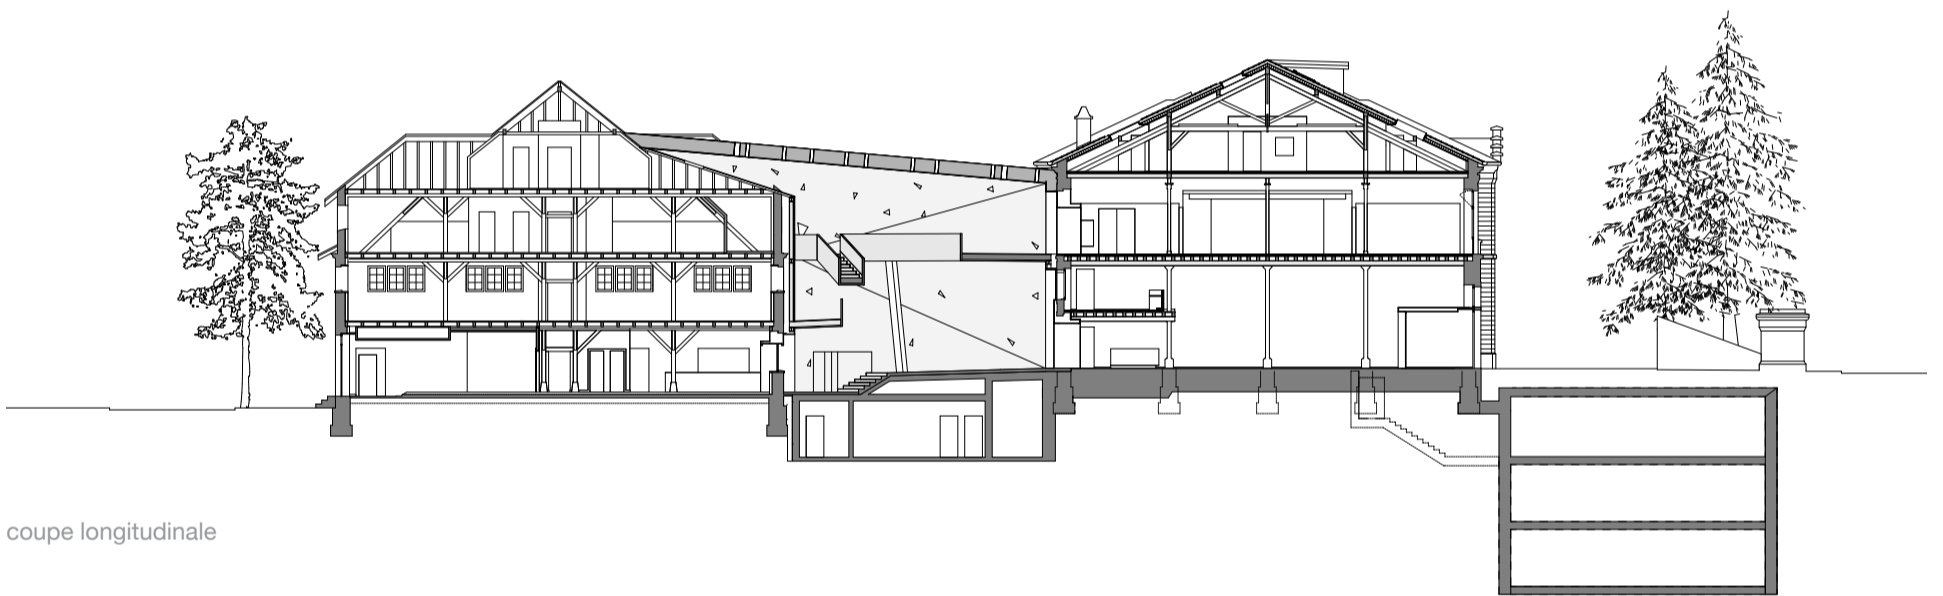

coupe longitudinale

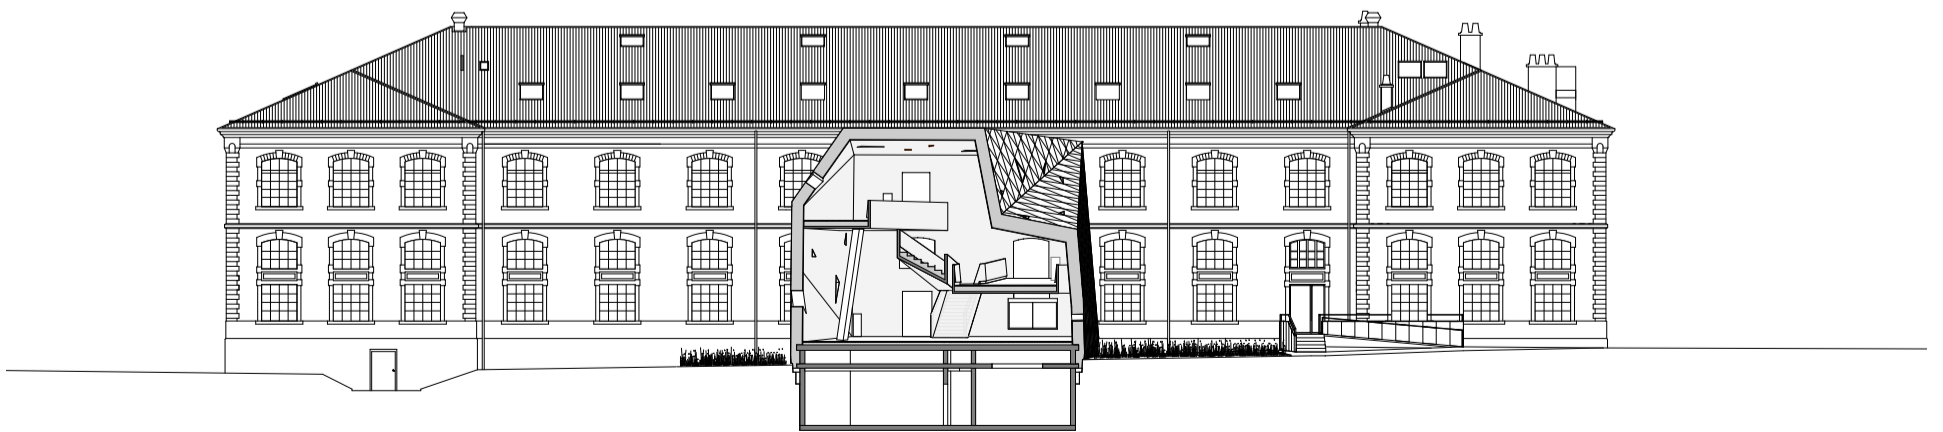

élévation ouest