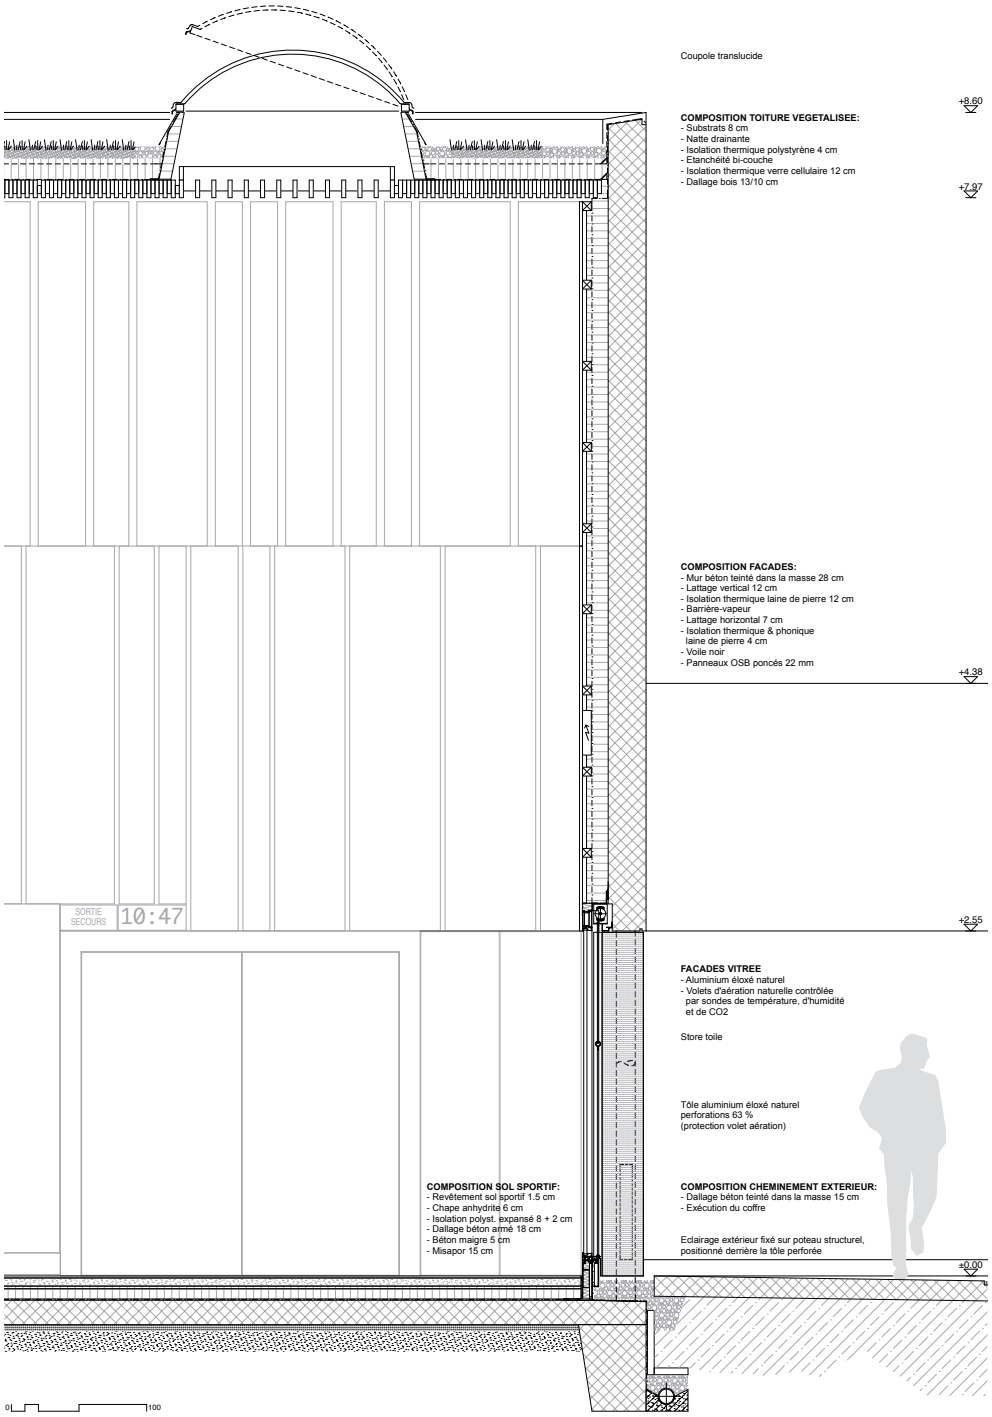
Coupole translucide
+8.60
COMPOSITION TOITURE VEGETALISEE:
- Substrats 8 cm
- Natte drainante
- Isolation thermique polystyrène 4 cm
- Etanchéité bi-couche
- Isolation thermique verre cellulaire 12 cm
- Dallage bois 13/10 cm
+7.97
COMPOSITION FACADES:
- Mur béton teinté dans la masse 28 cm
- Lattage vertical 12 cm
- Isolation thermique laine de pierre 12 cm
- Barrière-vapeur
- Lattage horizontal 7 cm
- Isolation thermique & phonique
laine de pierre 4 cm
- Voile noir
- Panneaux OSB poncés 22 mm
+4.38
SORTIE SECOURS
10:47
+2.55
FACADES VITREE
- Aluminium éloxé naturel
- Volets d'aération naturelle contrôlée
par sondes de température, d'humidité
et de CO2
Store toile
Tôle aluminium éloxé naturel
perforations 63 %
(protection volet aération)
COMPOSITION SOL SPORTIF:
- Revêtement sol sportif 1.5 cm
- Chape anhydrite 6 cm
- Isolation polyst. expansé 8 + 2 cm
- Dallage béton armé 18 cm
- Béton maigre 5 cm
- Misapor 15 cm
COMPOSITION CHEMINEMENT EXTERIEUR:
- Dallage béton teinté dans la masse 15 cm
- Exécution du coffre
Eclairage extérieur fixé sur poteau structurel,
positionné derrière la tôle perforée
±0.00
0
100