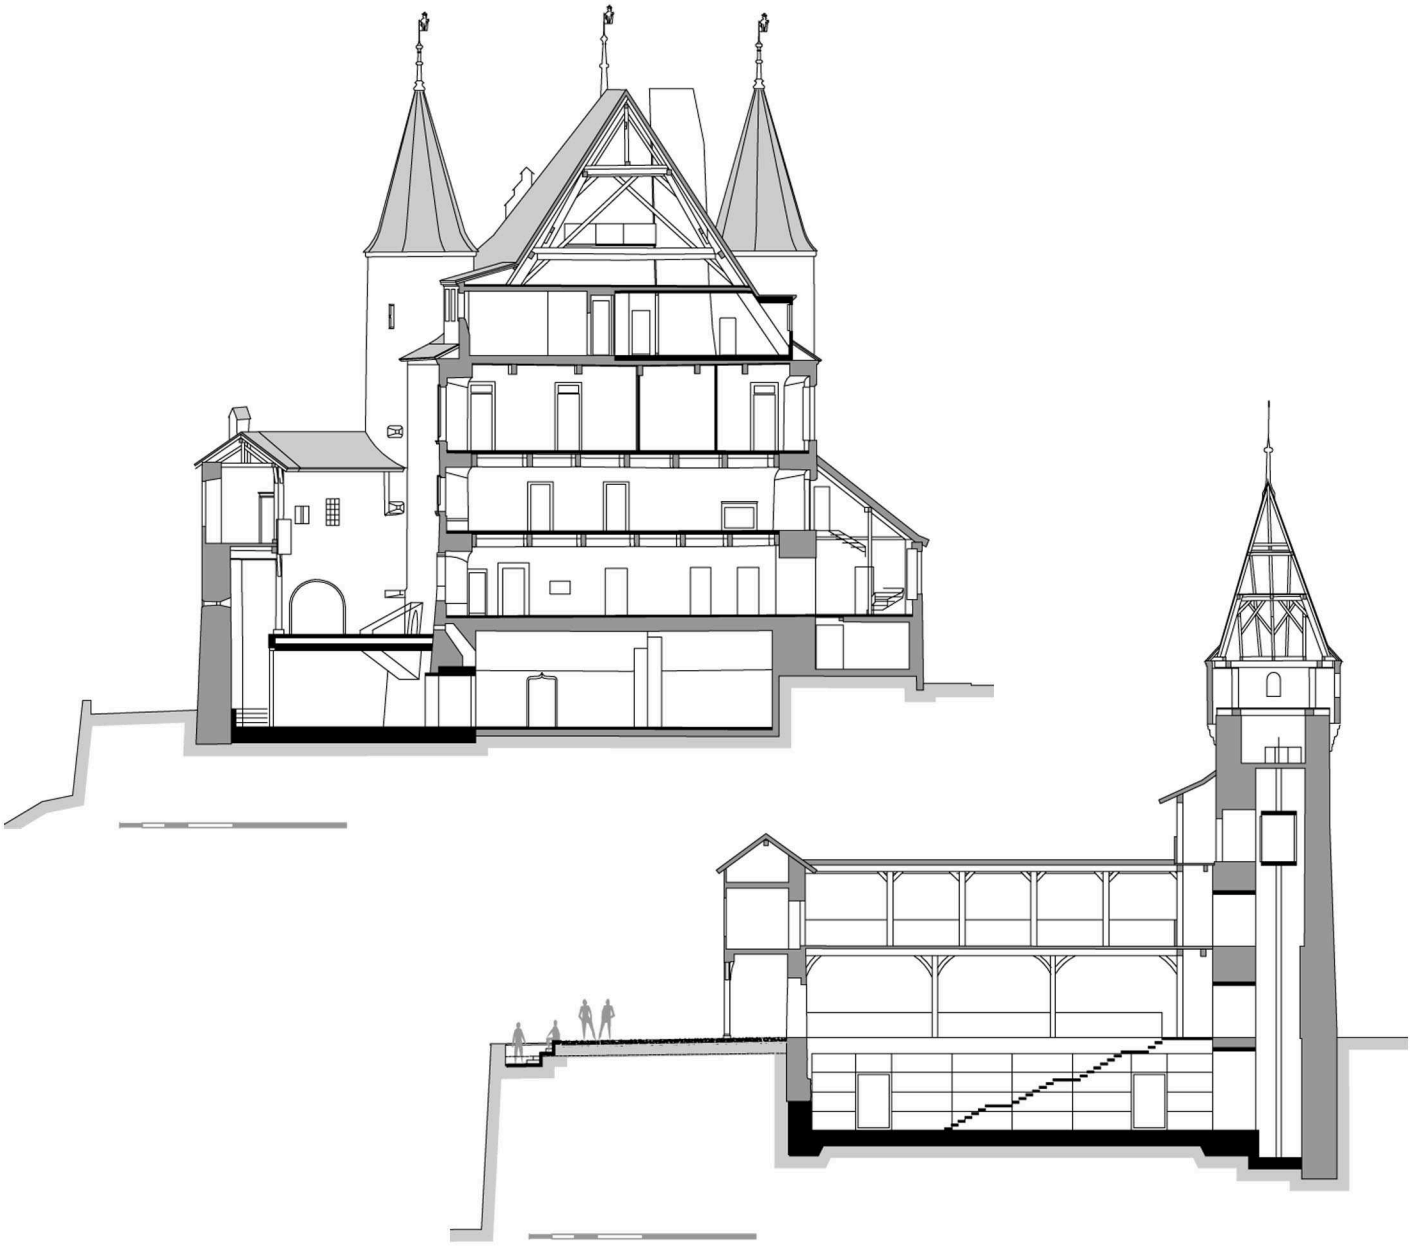coupe 1
coupe 2
plan 1806 c.obrecht