



rez-de-chaussée

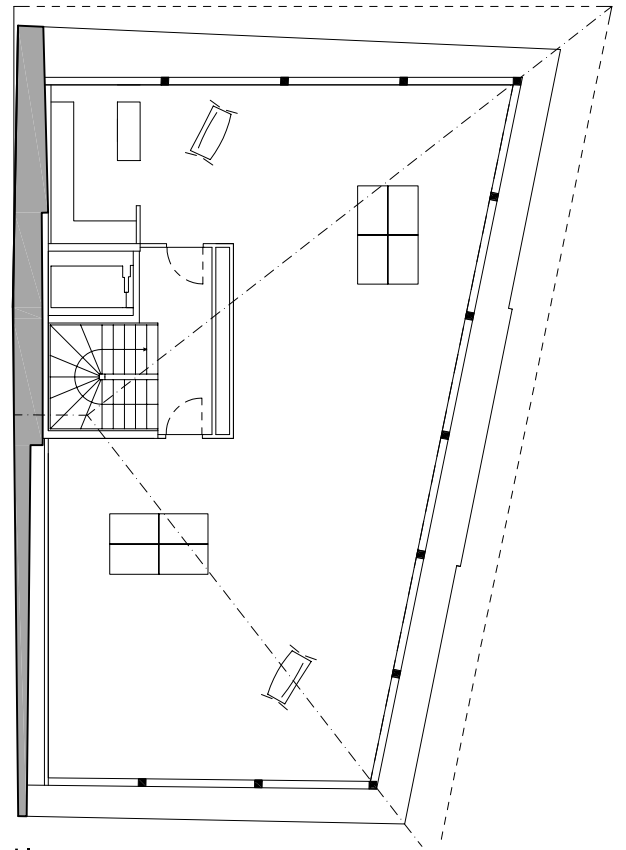

combles

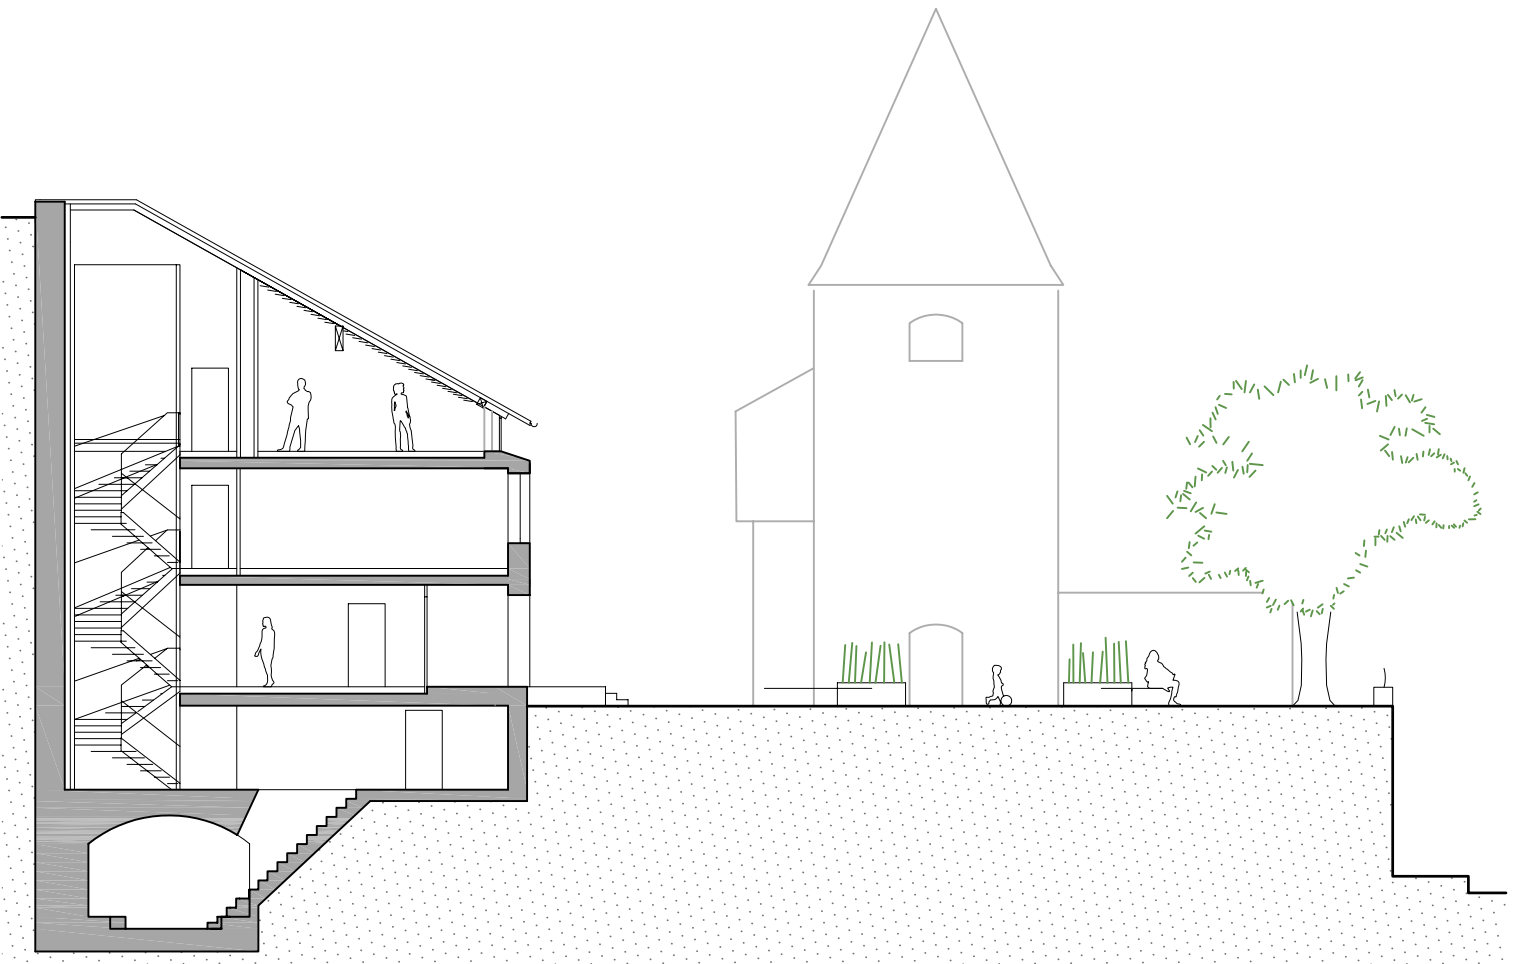

coupe transversale