



vue du jardin




plan de situation 1/1000

## MAISON PMQ / COLOGNY


Nussbaumer Perone Architectes




plan étage 1/200

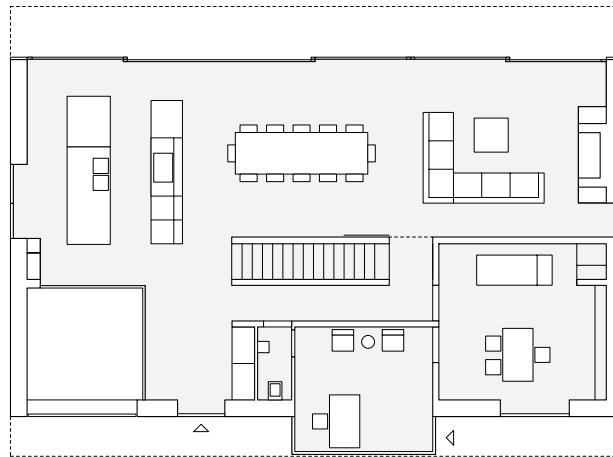


plan rez-de-chaussée 1/200

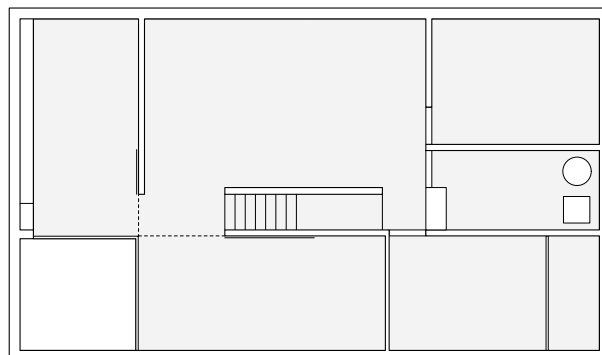


plan sous-sol 1/200

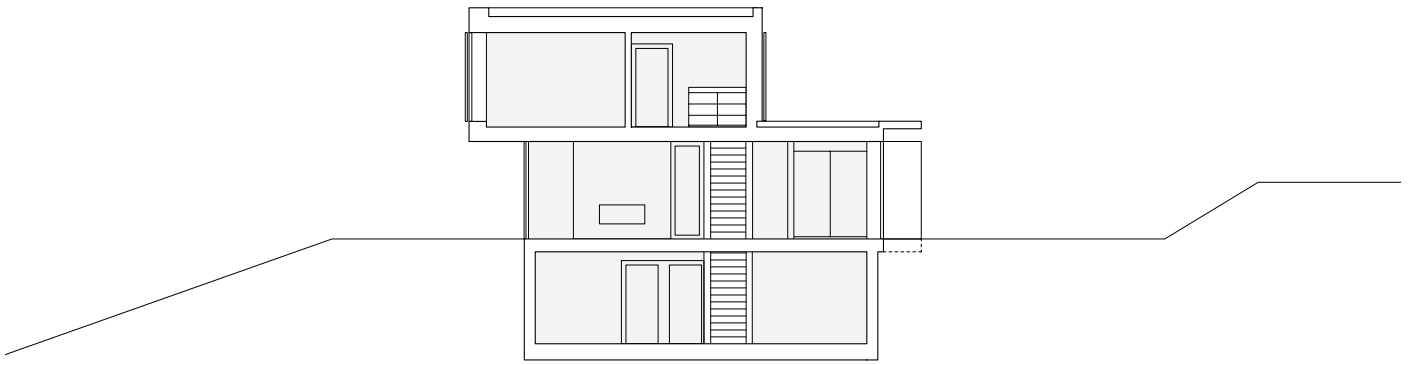

coupe transversale 1/200

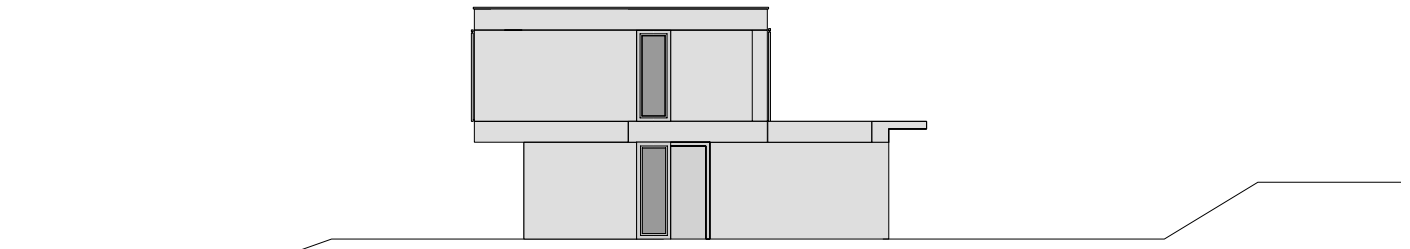

façade sud - ouest

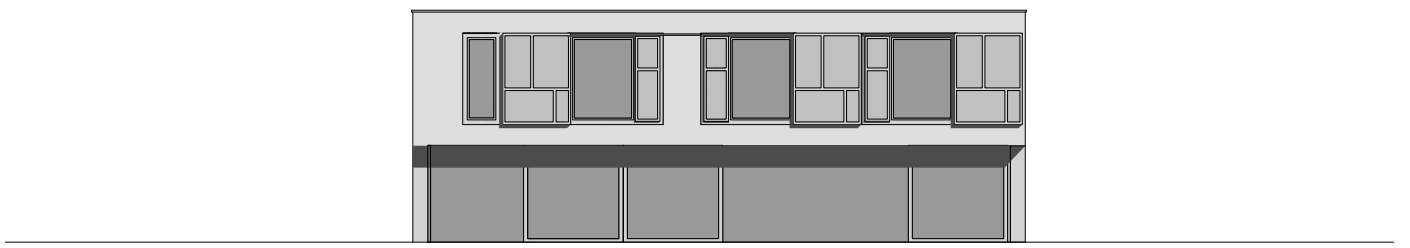

façade nord - ouest

**MAISON PMQ / COLOGNY**

Nussbaumer Perone Architectes