



# salle de sport du lussy, châtel-st-denis


étage 1:500

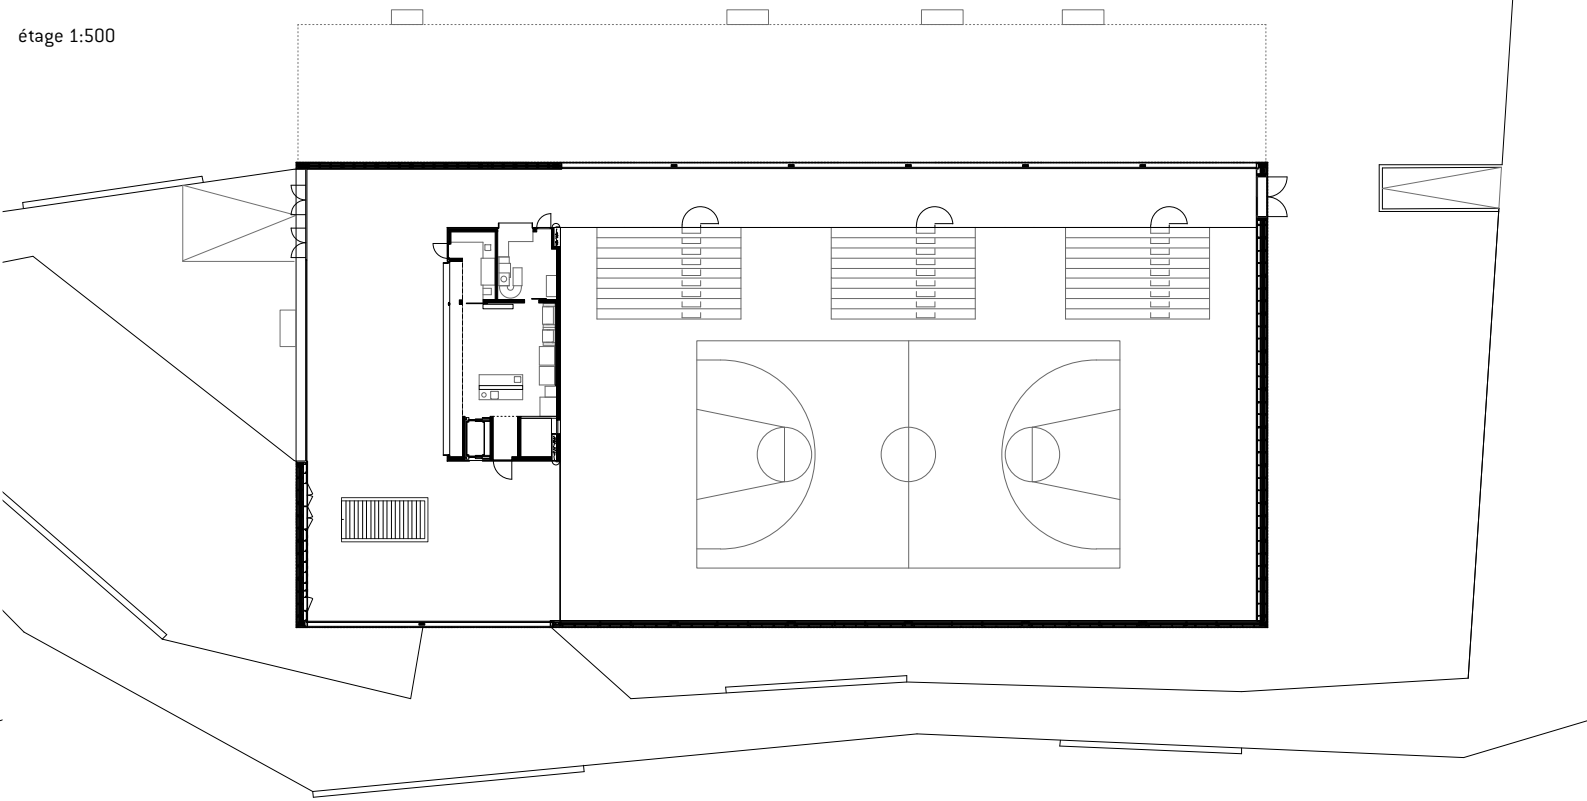

coupe transversale 1:500

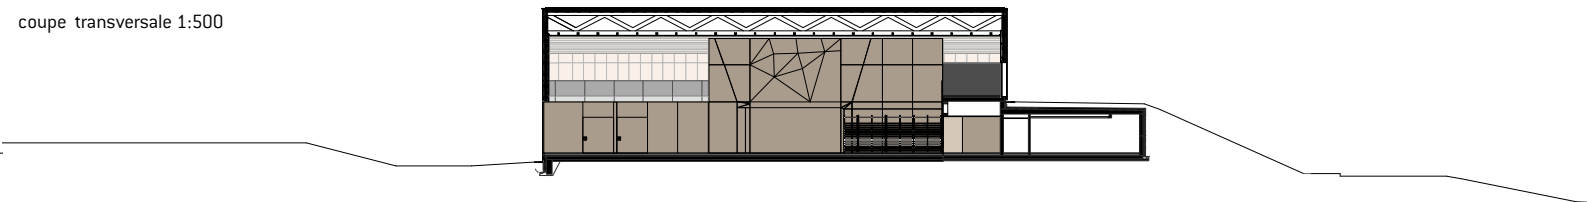

élévation nord 1:500

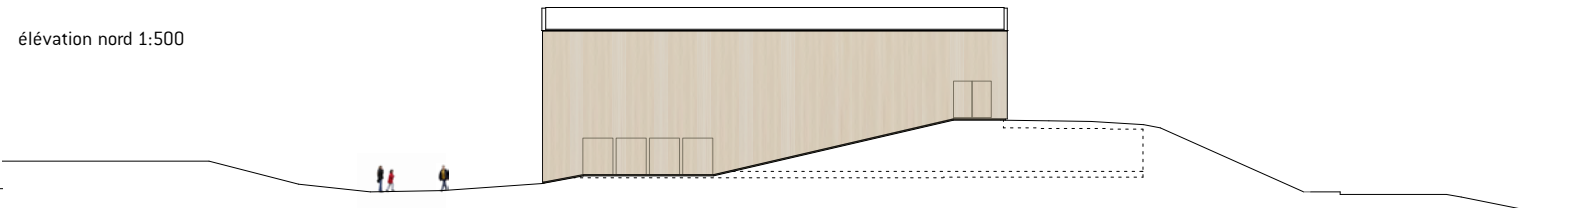

élévation ouest 1:500

