




ELEVATION SUD

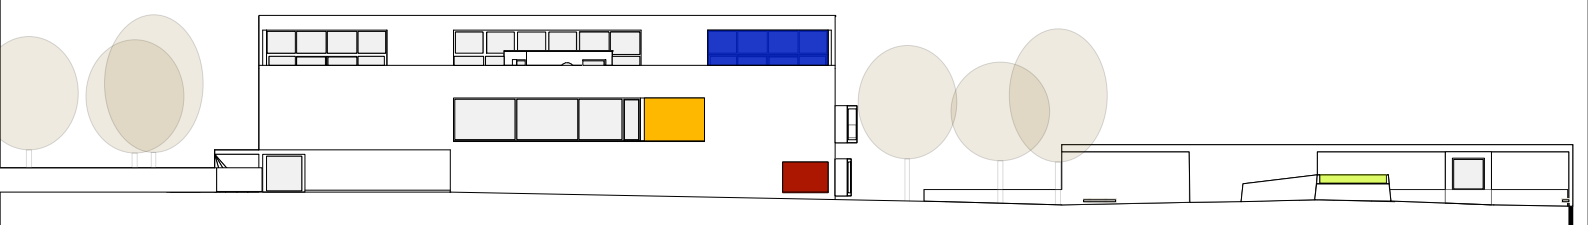


ELEVATION NORD

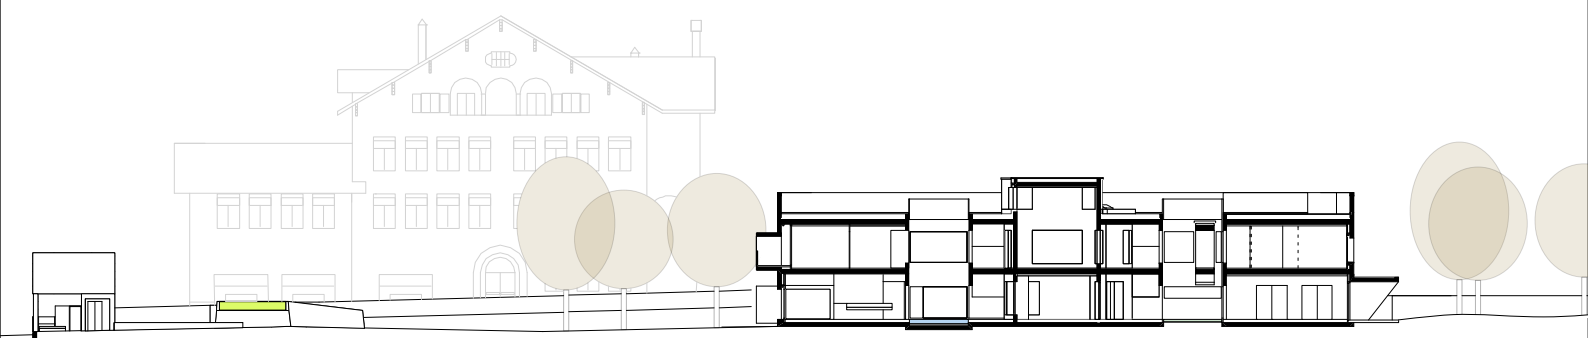


COUPE TRANSVERSALE

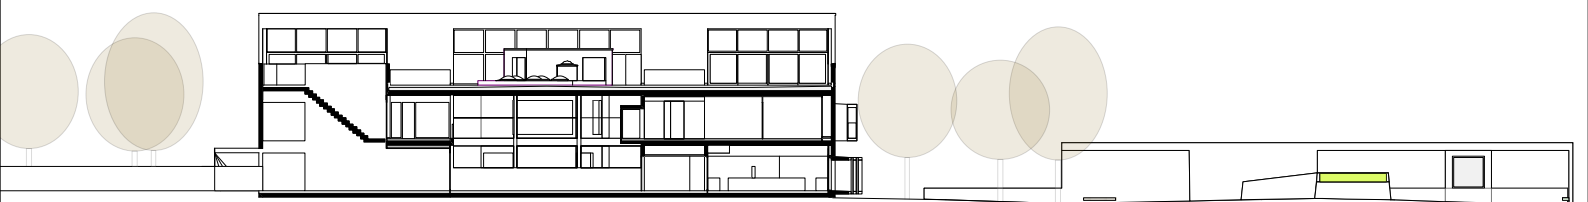


COUPE TRANSVERSALE

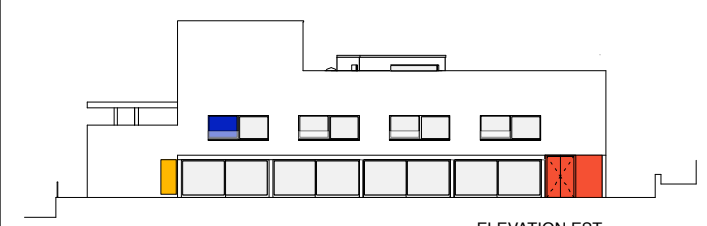


ELEVATION EST

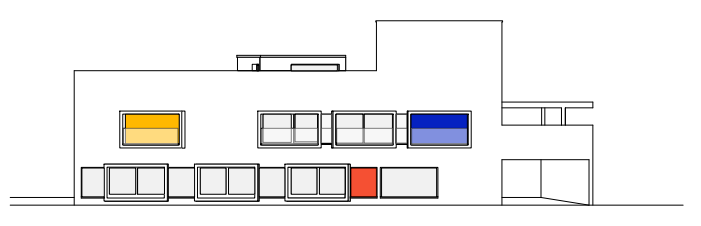

ELEVATION OUEST

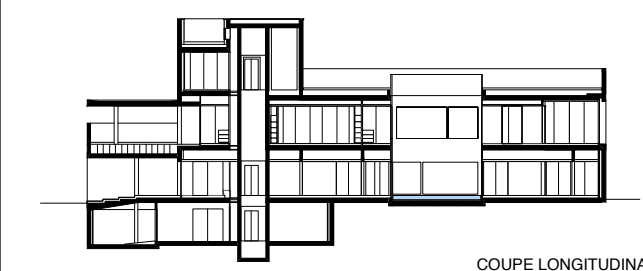

COUPE LONGITUDINALE

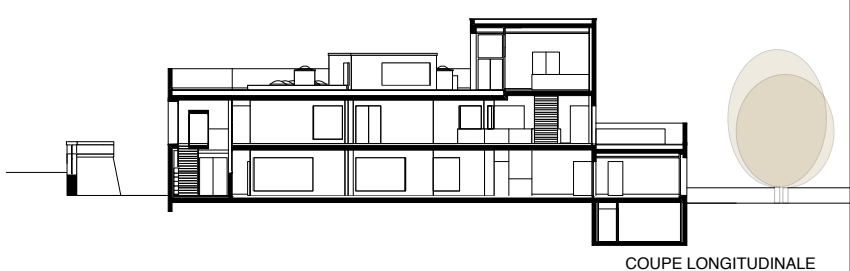

COUPE LONGITUDINALE

