




Coupe transversale

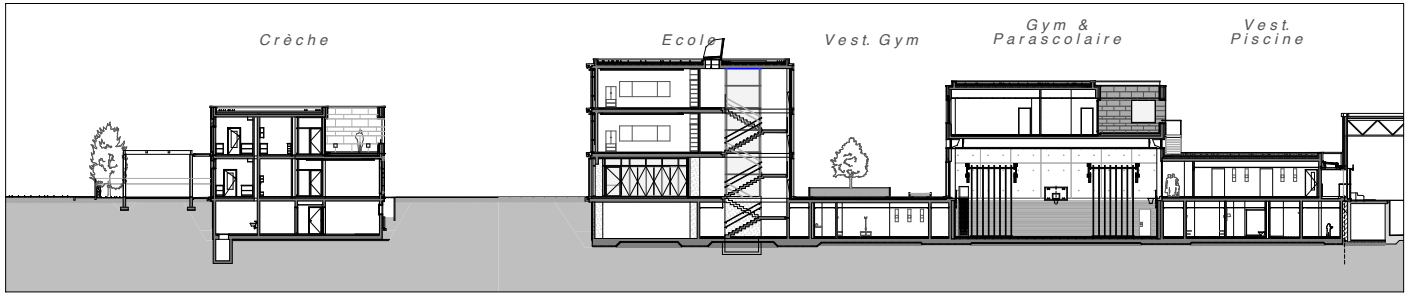


Coupe transversale

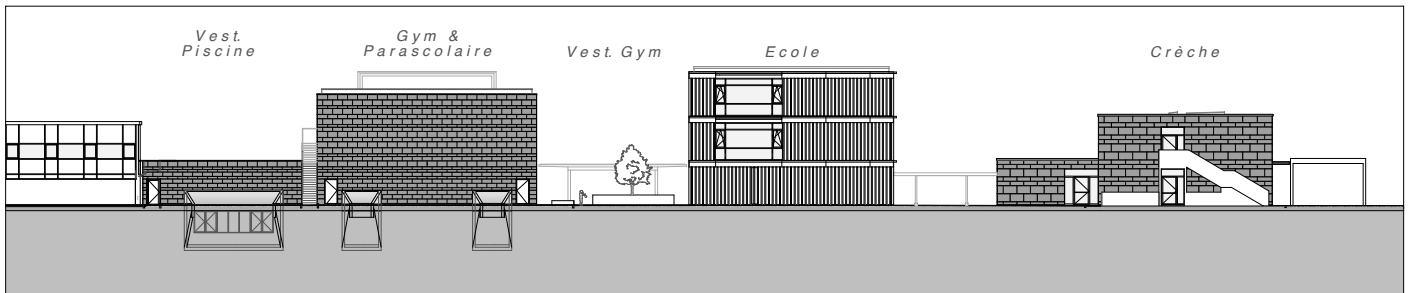


Élévation

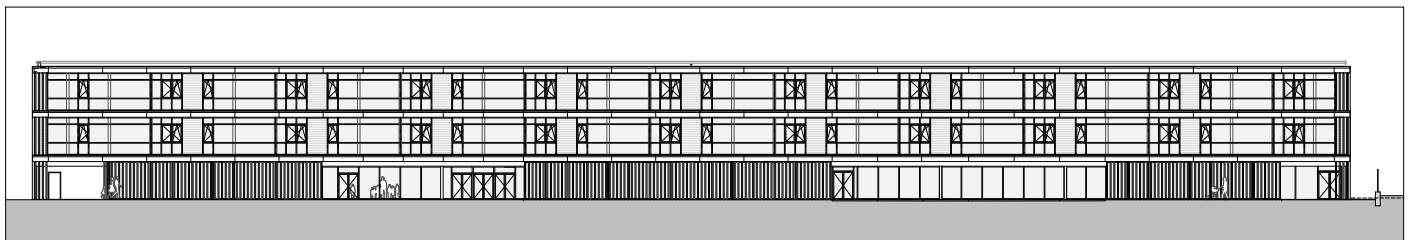


Élévation école

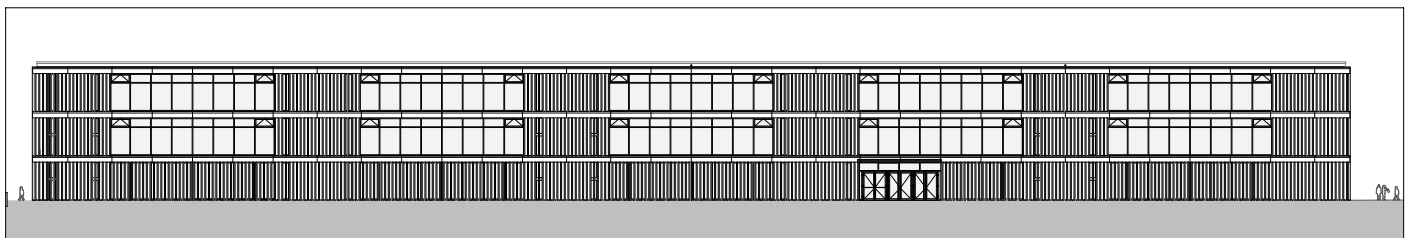

Élévation école

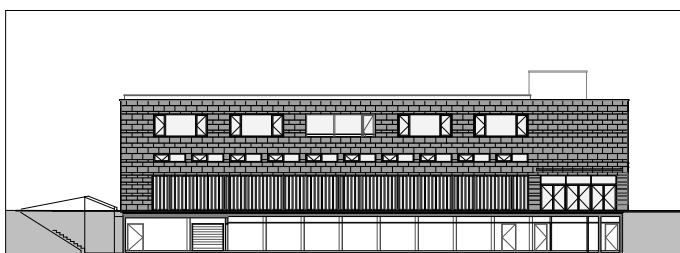

Élévation salle de gym & parascolaire

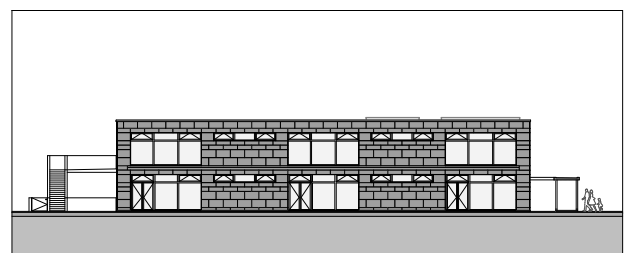

Élévation crèche